

Fl. Nr. 606

Bahnlinie Gunzenhausen - Pleinfeld

Fl. Nr. 617/2

Fl. Nr. 606/1

Fl. Nr. 608


Fl. Nr. 617



Industriestraße
Fl. Nr. 583/2

Grundriss EG

FÜR MIETVERTRAG

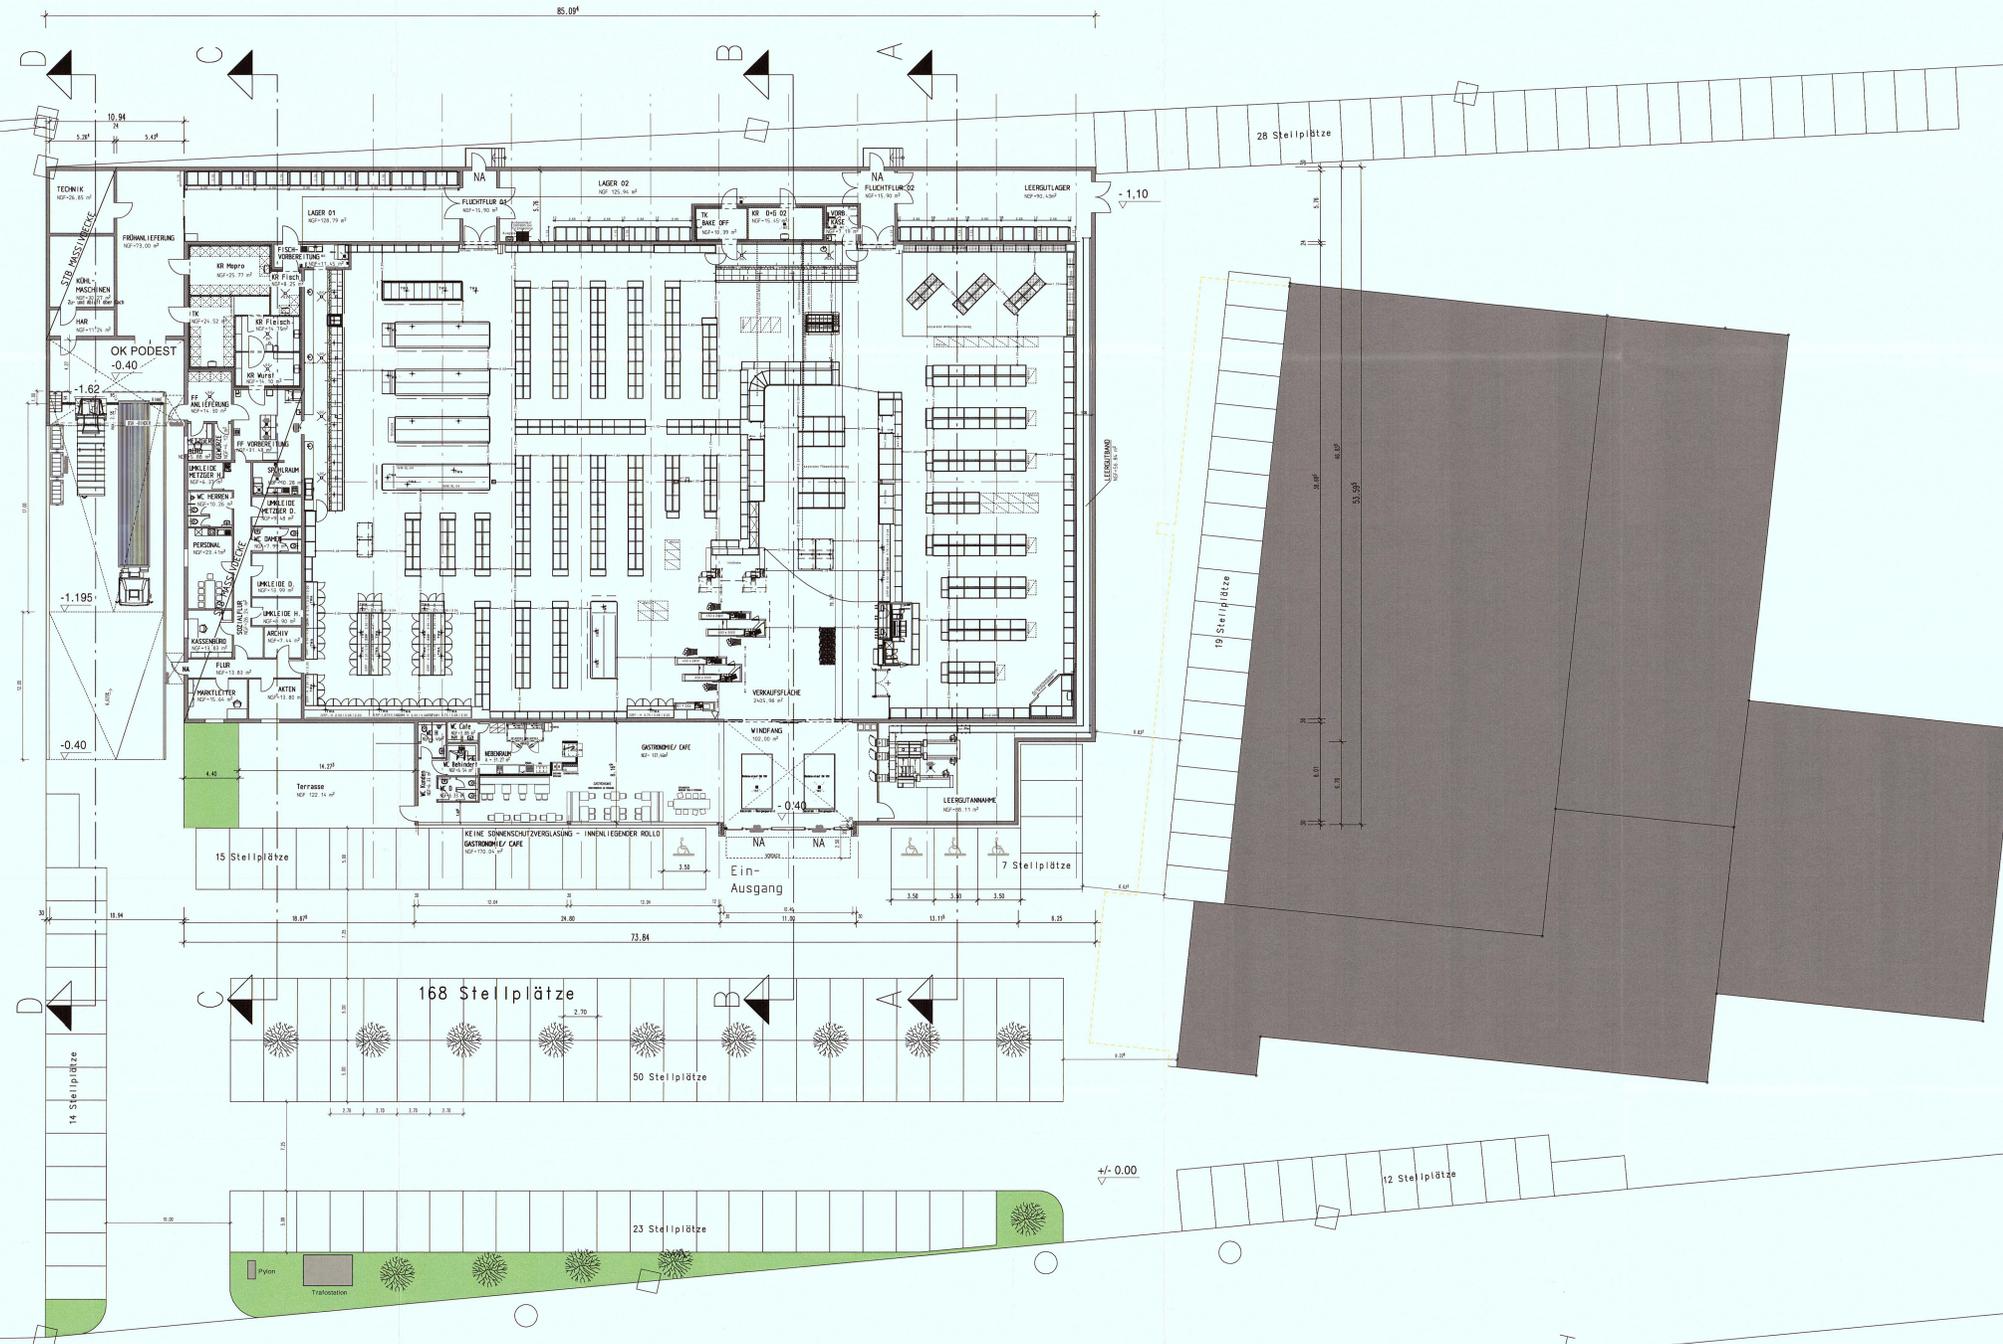

**ERRICHTUNG EINES
LEBENSMITTELMARKTES
MIT 168 PARKPLÄTZEN**

IN: 91710 Gunzenhausen
STRASSE: Industriestraße 7
GEMARKUNG: Gunzenhausen
FLUR NR.: 594

BAUHERR: MAD GmbH, Herr Horrolt
Industriestraße 7
91710 Gunzenhausen

PLANFERTIGER: Planungsgemeinschaft
Beigel + Ingenieurbüro Rausch und Partner
IngenieurJobim
RAUSCH und PARTNER
IngenieurJobim
Barthelme 45
91113 NEUSTADT AN DER AISCH
TEL: 09161 / 26 40
FAX: 09161 / 60 88 2

NACHBARN: _____

Grundriss 05. November 2018
Masstab= 1 : 200

1:lab ood - ED1 P Grundriss 200 FÜR MIETVERTRAG

**ERRICHTUNG EINES
LEBENSMITTELMARKTES
MIT 168 PARKPLÄTZEN**

IN: 91710 Gunzenhausen
STRASSE: Industriestraße 7
GEMARKUNG: Gunzenhausen
FLUR NR.: 594

BAUHERR: MAD GmbH, Herr Horrolt
 Industriestraße 7
 91710 Gunzenhausen

PLANFERTIGER: Planungsgemeinschaft
 Beigel + Ingenieurbüro Rausch und Partner

Ingenieurbüro
RAUSCH UND PARTNER
 BEIGEEL + PARTNER
 Bauhofstr. 40
 91413 NEUSTADT AN DER AISCH
 TEL: 09161 / 38 40
 FAX: 09161 / 60 98 2

NACHBARN: _____

NORDANSICHT 5. November 2018
 Masstab= 1 : 100



NORDANSICHT

**ERRICHTUNG EINES
LEBENSMITTELMARKTES
MIT 168 PARKPLÄTZEN**


IN: 91710 Gunzenhausen
STRASSE: Industriestraße 7
GEMARKUNG: Gunzenhausen
FLUR NR.: 594

BAUHERR: MAD GmbH, Herr Horrolt
 Industriestraße 7
 91710 Gunzenhausen


PLANFERTIGER: Planungsgemeinschaft
 Beigel + Ingenieurbüro Rausch und Partner
 Ingenieurbüro
RAUSCH und PARTNER
System-Ingenieure (HT) R. Rausch - M. Rausch - K. Götting
 Bahnhofstr. 45
 91413 NEUSTADT AN DER AISCH
 TEL: 09161 / 38 40
 FAX: 09161 / 60 88 2

NACHBARN: _____

OSTANSICHT 05. November 2018
 Masstab= 1 : 100

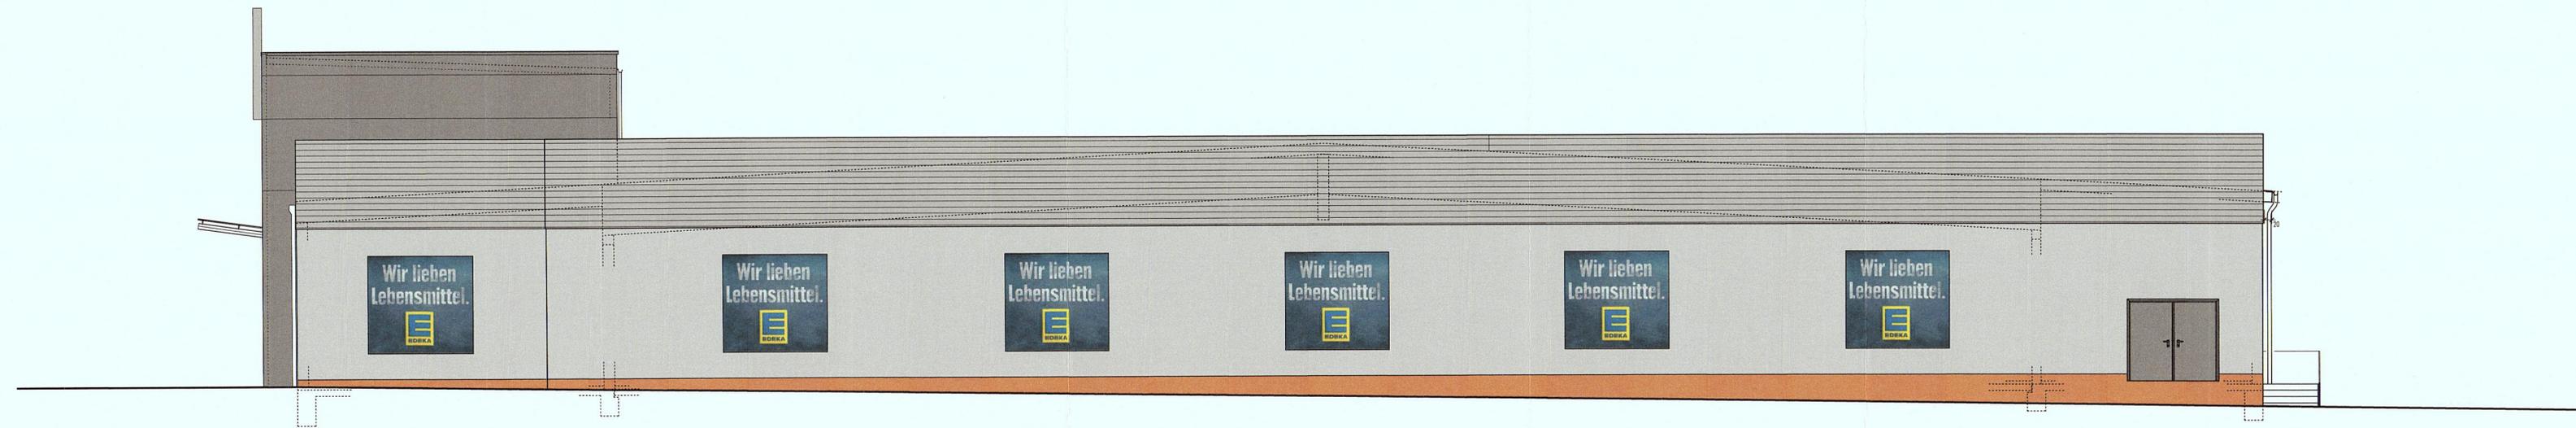

OSTANSICHT

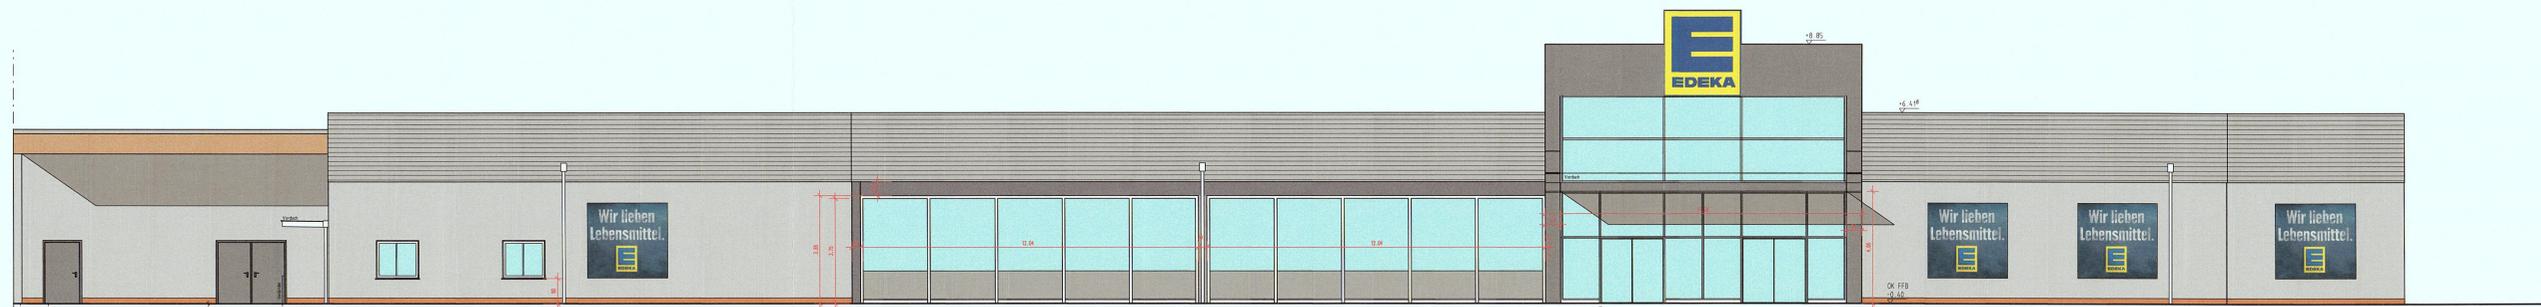

SÜDANSICHT

**ERRICHTUNG EINES
LEBENSMITTELMARKTES
MIT 168 PARKPLÄTZEN**

IN: 91710 Gunzenhausen
STRASSE: Industriestraße 7
GEMARKUNG: Gunzenhausen
FLUR NR.: 594

BAUHERR: MAD GmbH, Herr Horrolt
 Industriestraße 7
 91710 Gunzenhausen

PLANFERTIGER: Planungsgemeinschaft
 Beigel + Ingenieurbüro Rausch und Partner
 Ingenieurbüro
RAUSCH und PARTNER
 Bahnhofsstr. 45
 91413 NEUSTADT AN DER AISCH
 TEL: 09161 / 58 40
 FAX: 09161 / 60 88 2

NACHBARN: _____

SÜDANSICHT 5. November 2018
 Masstab= 1 : 100

**ERRICHTUNG EINES
LEBENSMITTELMARKTES
MIT 168 PARKPLÄTZEN**

IN: 91710 Gunzenhausen
STRASSE: Industriestraße 7
GEMARKUNG: Gunzenhausen
FLUR NR.: 594

BAUHERR: MAD GmbH, Herr Horrolt
 Industriestraße 7
 91710 Gunzenhausen

PLANFERTIGER: Planungsgemeinschaft
 Beigel + Ingenieurbüro Rausch und Partner

Ingenieurbüro
RAUSCH und PARTNER
 Bahnhofstr. 45
 91413 NEUSTADT AN DER AISCH
 TEL: 09181 738 40
 FAX: 09181 60 88 2

NACHBARN: _____

WESTANSICHT 05. November 2018
 Masstab= 1 : 100



WESTANSICHT